NORTE

Limite da Área de Intervenção

FASE 1

FASE 2

Perfil Tranversal - Tipo 1 (Esc.: 1/50)

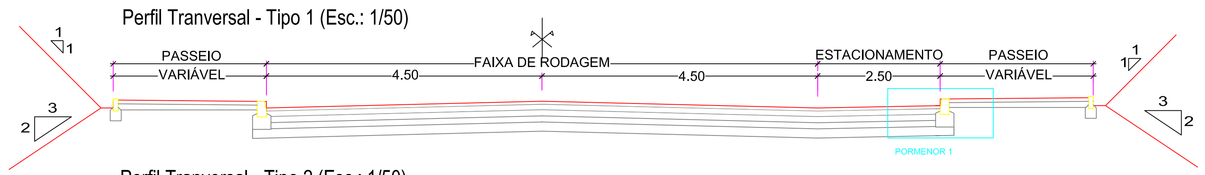

Perfil Tranversal - Tipo 2 (Esc.: 1/50)

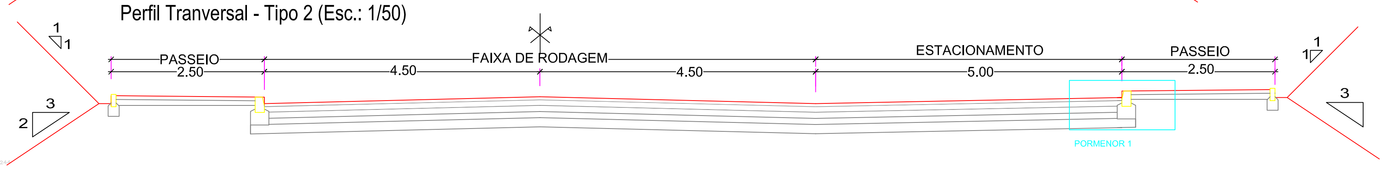

Perfil Tranversal - Tipo 3 (Esc.: 1/50)

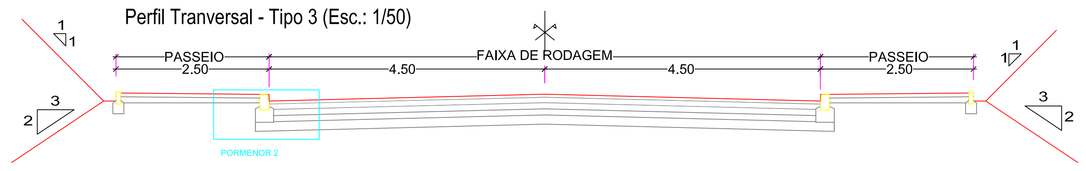

Perfil Tranversal - Tipo 4 (Esc.: 1/50)

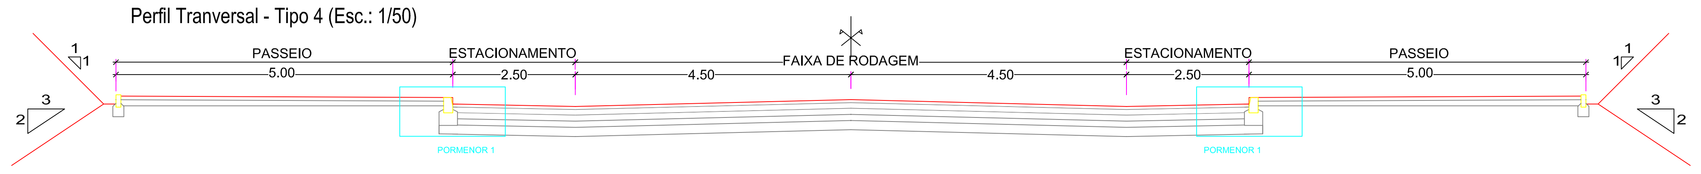

LEGENDA

1 - CAMADA DE DESGASTE EM BETUMINOSO MBR-BMB COM ESPESSURA DE 0,06m.

2 - CAMADA DE CARACTERÍSTICAS,DE REGULARIZAÇÃO EM MACADAME DE BETÃO BETUMINOSO, COM 0,12m DE ESPESSURA.

3a - REGA DE COLAGEM

3b - REGA DE IMPREGNAÇÃO

4 - CAMADA DE BASE EM TOUT-VENANT COM 2 CAMADAS DE 0,20m CADA,.

5 - CAMADA DE SUB-BASE EM SAIBRO COM ESPESSURA DE 0,15m.

6 - LANCIL DE BETÃO,

7 - PASSEIO EM BETÃO DO TIPO "TRIEF"

8 - ALMOFADA DE AREIA COM 0,10m DE ESPESSURA,

9 - LANCIL GUIA DE BETÃO,

10 - FUNDAÇÃO DE BETÃO CICLÓPICO,

11 - CAMADA DE BASE EM TOUT-VENANT COM 0,15m

PORMENOR 1 (ESC: 1/20)

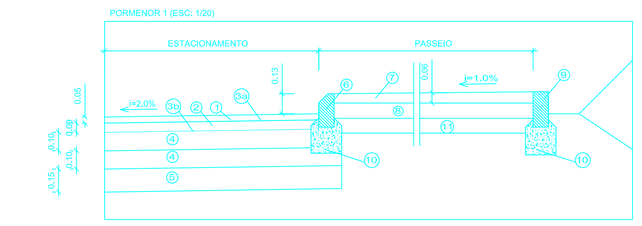

PORMENOR 2 (ESC: 1/20)

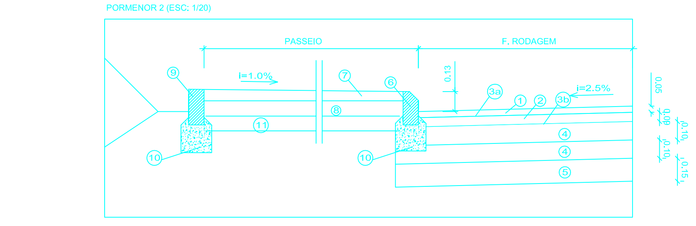

NOTAS:

A INCLINAÇÃO TRANSVERSAL DA FAIXA DE RODAGEM É 2,5% EM ALINHAMENTOS RECTOS E VARIÁVEL DE 2,5% A 7,0% EM CURVAS CIRCULARES, 2,0% EM ESTACIONAMENTO E 1% EM PASSEIOS.

AS SECÇÕES NÃO MENCIONADAS SÃO SECÇÕES QUE FAZEM PARTE DE CRUZAMENTOS OU ENTRONCAMENTOS OU AINDA POR NÃO CORRESPONDER A NENHUM DESSES PERFIS TIPO DEFINIDO.

EM TODAS AS TRAVESSIAS DE PEÕES DEVE FICAR GARANTIDA A ACESSIBILIDADE ATRAVÉS DO REBAIXAMENTO DO PASSEIO.

A IMPLANTAÇÃO DAS CALDEIRAS NA REDE VIÁRIA DEVE SEGUIR O PROJECTO DE ARRANJO PAISAGÍSTICO PREVISTO PARA CADA ARRUAMENTO.

NOTAS GERAIS:

. ESTE PROJECTO DEVERÁ SER LIDO JUNTAMENTE COM O PROJECTO DAS RESTANTES ESPECIALIDADES;. QUAISQUER DISCREPÂNCIAS DEVERÃO SER COMUNICADAS AO PROJECTISTA;

. TODAS AS DIMENSÕES DEVERÃO SER LIDAS À COTA E NÃO À ESCALA;

REVISÃO	DESCRIÇÃO DAS ALTERAÇÕES	DATA	APROVADO
A	3.ª ALTERAÇÃO AO PLANO DE PORMENOR DA ZONA INDUSTRIAL DE ARCOS	Setembro 2016	

DONO DE OBRA: CÂMARA MUNICIPAL DE ESTREMOZ

PROJECTO - LOCAL: PROJECTO DE ARRUAMENTOS E ARRANJO PAISAGÍSTICO DA ZONA INDUSTRIAL DE ARCOS

ESPECIALIDADE: INFRAESTRUTURAS VIÁRIAS

FASE: PROJECTO DE EXECUÇÃO

DESIGNAÇÃO: IMPLANTAÇÃO - SOBREPOSIÇÃO AO LEVANTAMENTO TOPOGRÁFICO E PERFIS TRANSVERSAIS TIPO

proengel — PROJECTOS DE ENGENHARIA E ARQUITECTURA

Fábrica Nacional 18, nº 14 - 1º dto. 2250-678 Tolosa
tel. nº 270 821 309 - fax nº 270 821 634

Alameda Rodrigues, nº 10 escritório nº 1, 1600-737 Lisboa
tel. nº 217 520 080 - fax nº 217 521 081 - geral@proengel.pt

PROJECTOU:	Eng.ª Tec.ª Gulda Campos	ESCALAS:	Nº 3.2
DESENHOU:	Marco Silva	1/2000; 1/50; 1/20	
COPIOU:	Daniel Felício	DATA: DEZEMBRO 2017	
VERIFICOU:	Eng.º Pedro Martins	ARQUIVOS: P2017-HDT	SUBSTITUI A:
APROVOU:		P2017-307-HA-PLN_3.2_0	SUBST. POR:

ESTE DESENHO NÃO PODE SER REPRODUZIDO OU USADO PARA QUALQUER OUTRO FIM A NÃO SER O AQUI INDICADO, SEM AUTORIZAÇÃO PRÉVIA DO GABINETE PROJECTISTA

.1(largura A0)