



# Sequência construtiva de pavimentos entre ilha e Edifícios

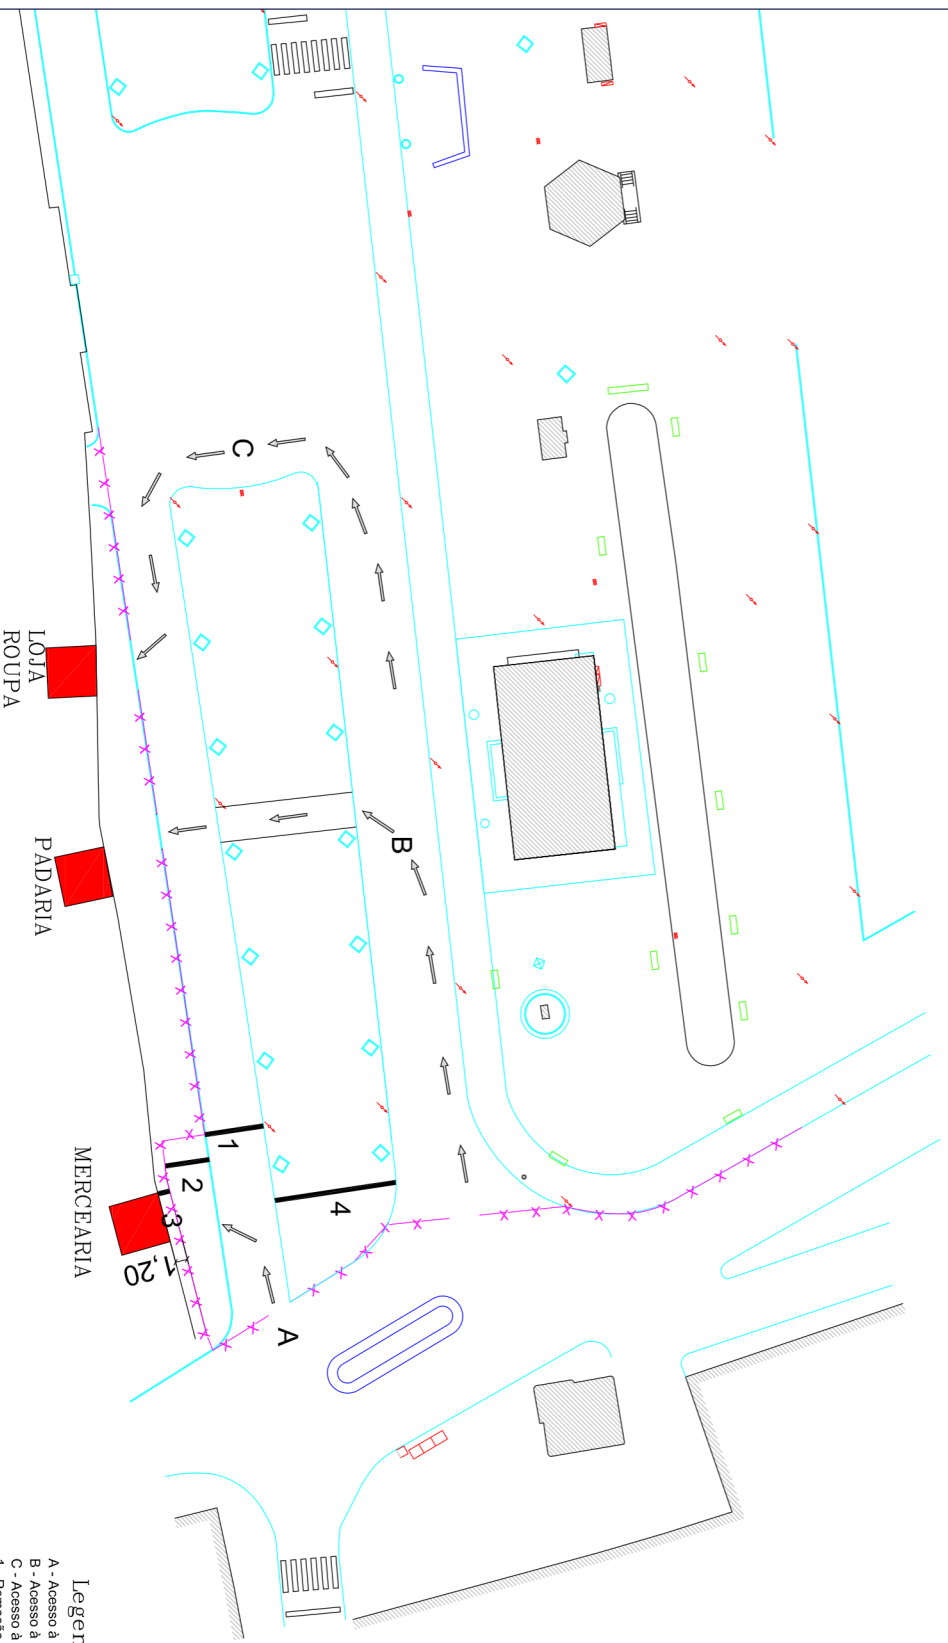

- Legenda:**
- A - Acesso à mercearia.
  - B - Acesso à padaria.
  - C - Acesso à loja roupa.
  - 1 - Remoção de cubos de estrada.
  - 2 - Remoção de lançil e calçada de passeio.
  - 3 - Remoção calçada junto à fachada (1,20m).
  - 4 - Remoção calçada da ilha.
-  Vedação