


LOCALIZAÇÃO
esc. 1:100000

 LIMITE DA ÁREA DO PLANO

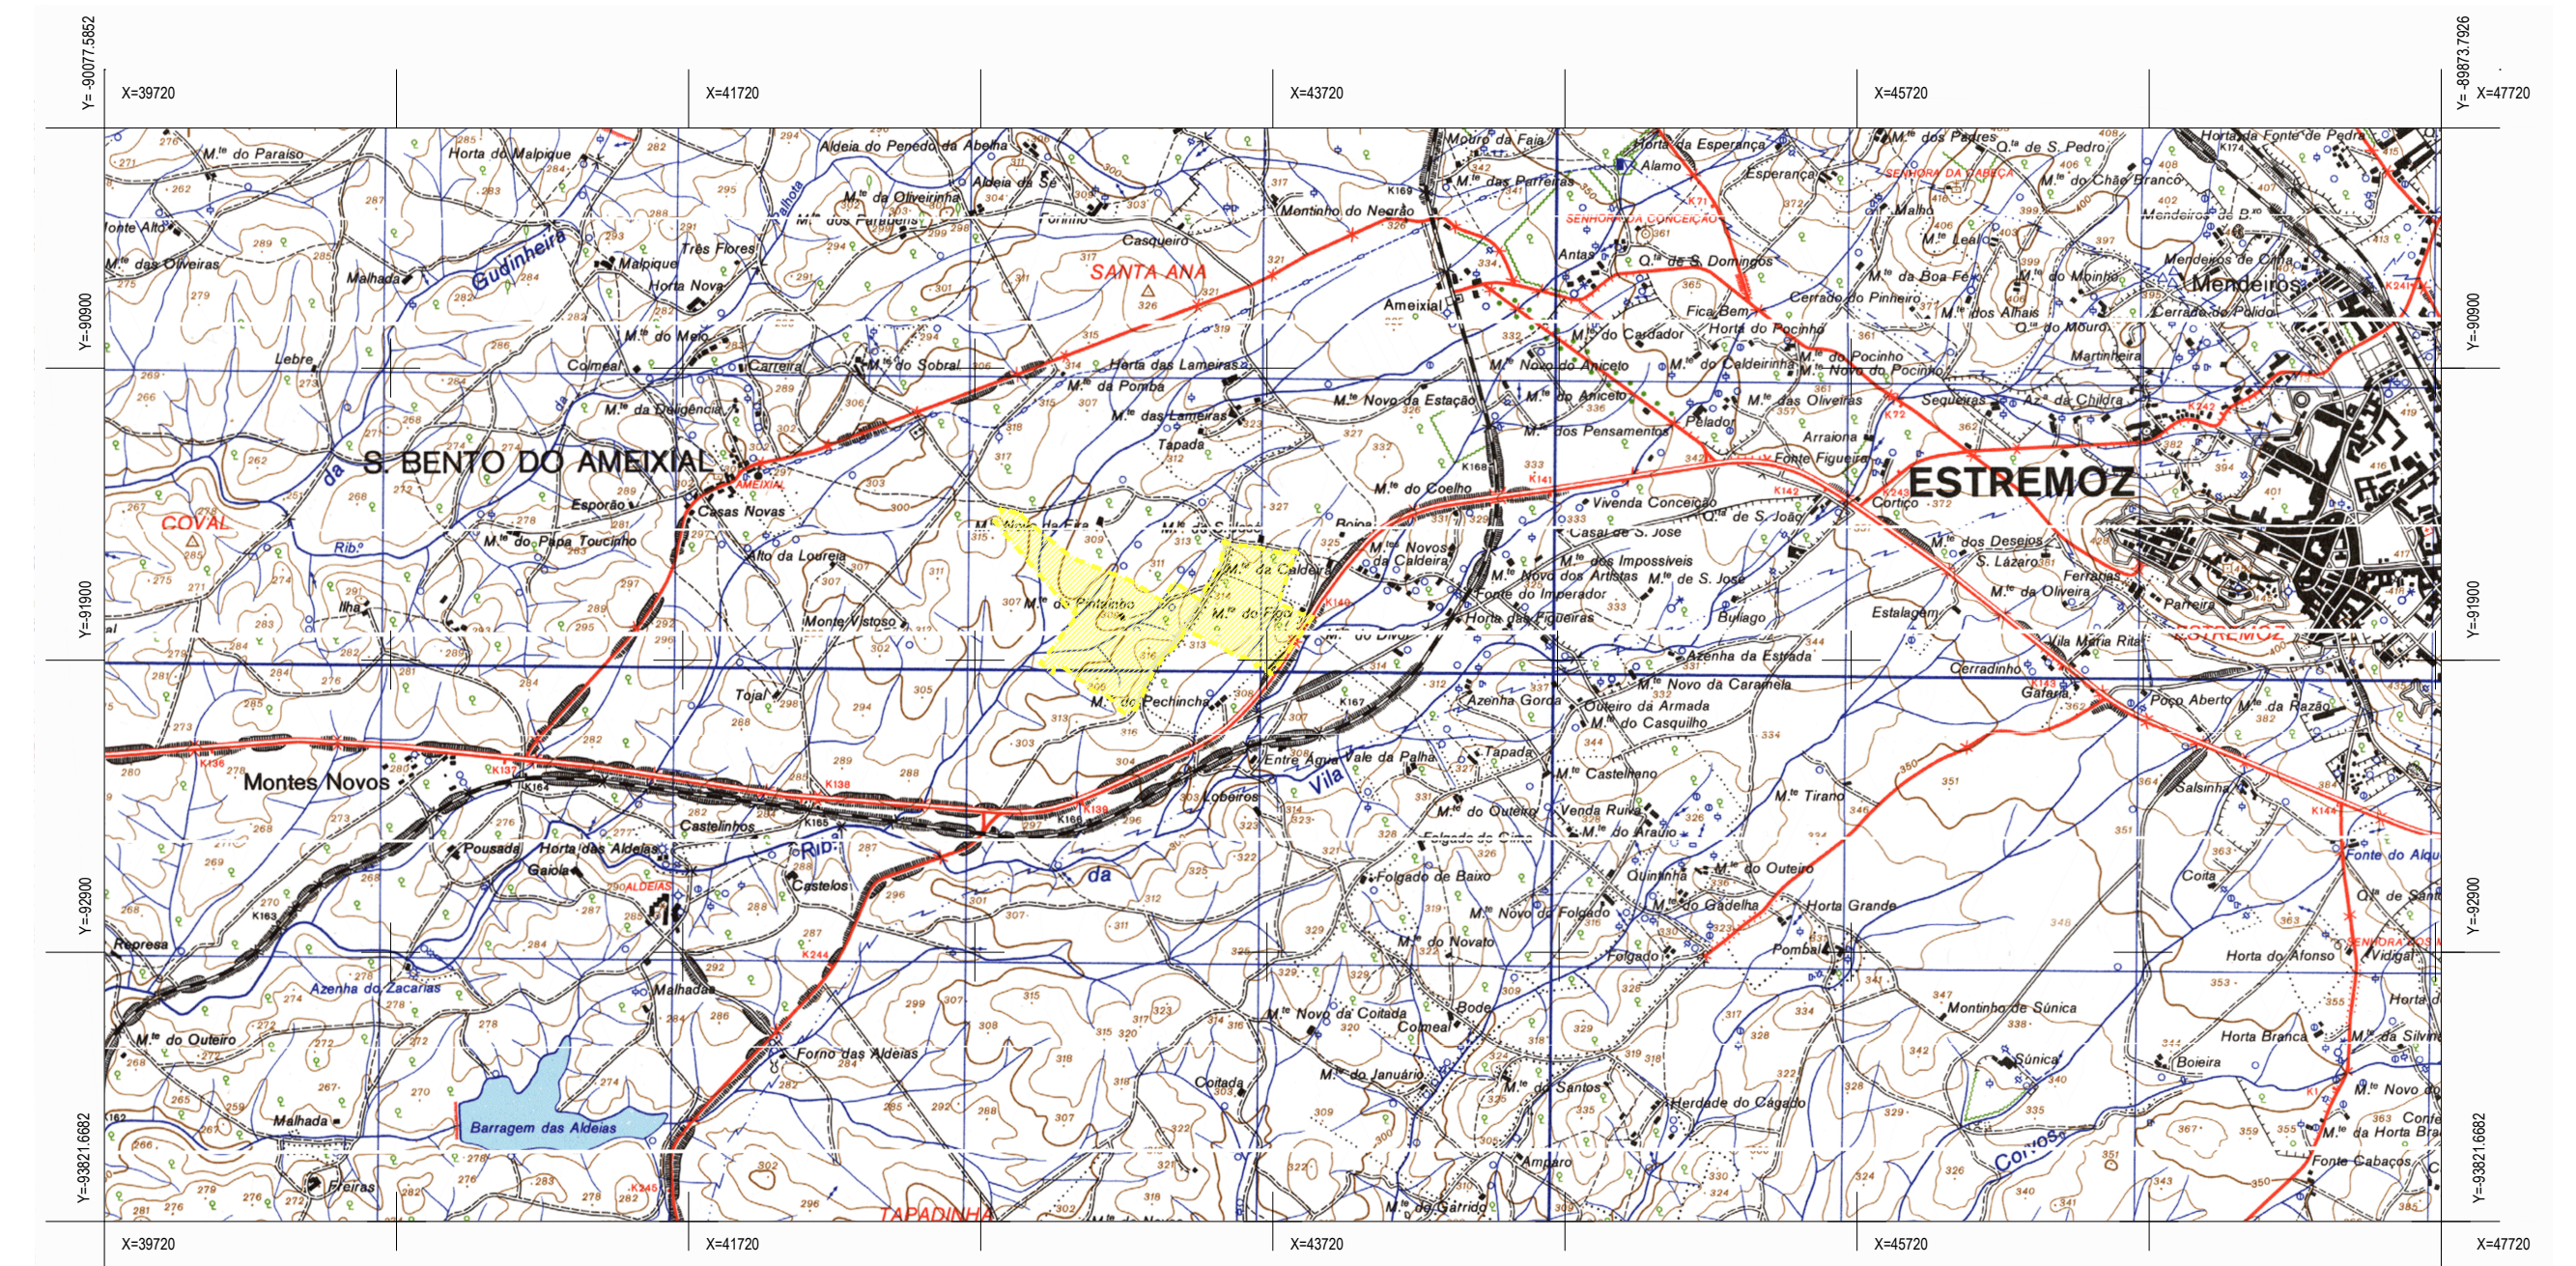

LOCALIZAÇÃO SOBRE A CARTA MILITAR
esc. 1:25000

 LIMITE DA ÁREA DO PLANO



LOCALIZAÇÃO SOBRE ORTOFOTOMAPA
esc. 1:5000

 LIMITE DA ÁREA DO PLANO

REQUERENTE
CÂMARA MUNICIPAL DE ESTREMOZ



DESIGNAÇÃO
PLANO DE INTERVENÇÃO EM ESPAÇO RÚSTICO da "VILA SANTA"

EQUIPA TÉCNICA
Procale Engenharia e Arquitectura
"jca.morgado - 00351962717112" na rodrgues - 00351929237029"
"morgado_jca@gmail.com" "casalinas_rub@gmail.com"
"arquitecturaordenamento doterritorio"

Elsa Barroso
Arquiteta Paisagista
31364 581 712
elsa@elsabarroso.com

DESENHO
PLANTA DE LOCALIZAÇÃO OU ENQUADRAMENTO

FASE
PROPOSTA

BASE CARTOGRÁFICA:
SÉRIE CARTOGRÁFICA NACIONAL:
ESCALA CARTOGRÁFICA 1:10000 (SNT0K)
ANO DE EDIÇÃO, 2001
DATA DE HOMOLOGAÇÃO/NA - CARTOGRAFIA OFICIAL, DDT.
SISTEMA DE REFERÊNCIA: ETRS89/PT-TM06
EXATIDÃO POSICIONAL: planimétrica ±2,2m; altimétrica ± 3,0m
EXETIDÃO TEMÁTICA: qual a 90% na completude e classificação
ortofotomaps 2012

PROCYARQ:
2016_E03
CÓD.FICHA:
0704_es 01_Loc
DATA: Novembro 2016
ORIENTAÇÃO

DESENHO Nº
Elemento que Acompanha
ea - 1
ESCALA: várias
ORIENTAÇÃO

VERSÃO DA CAOP 2015; DATA DE PUBLICAÇÃO 31 de Julho 2015 - CONTINENTE, segundo o sistema de coordenadas PT-TM06-ETRS89.
PRECISÃO POSICIONAL NOMINAL, determinada dada a natureza da carta

