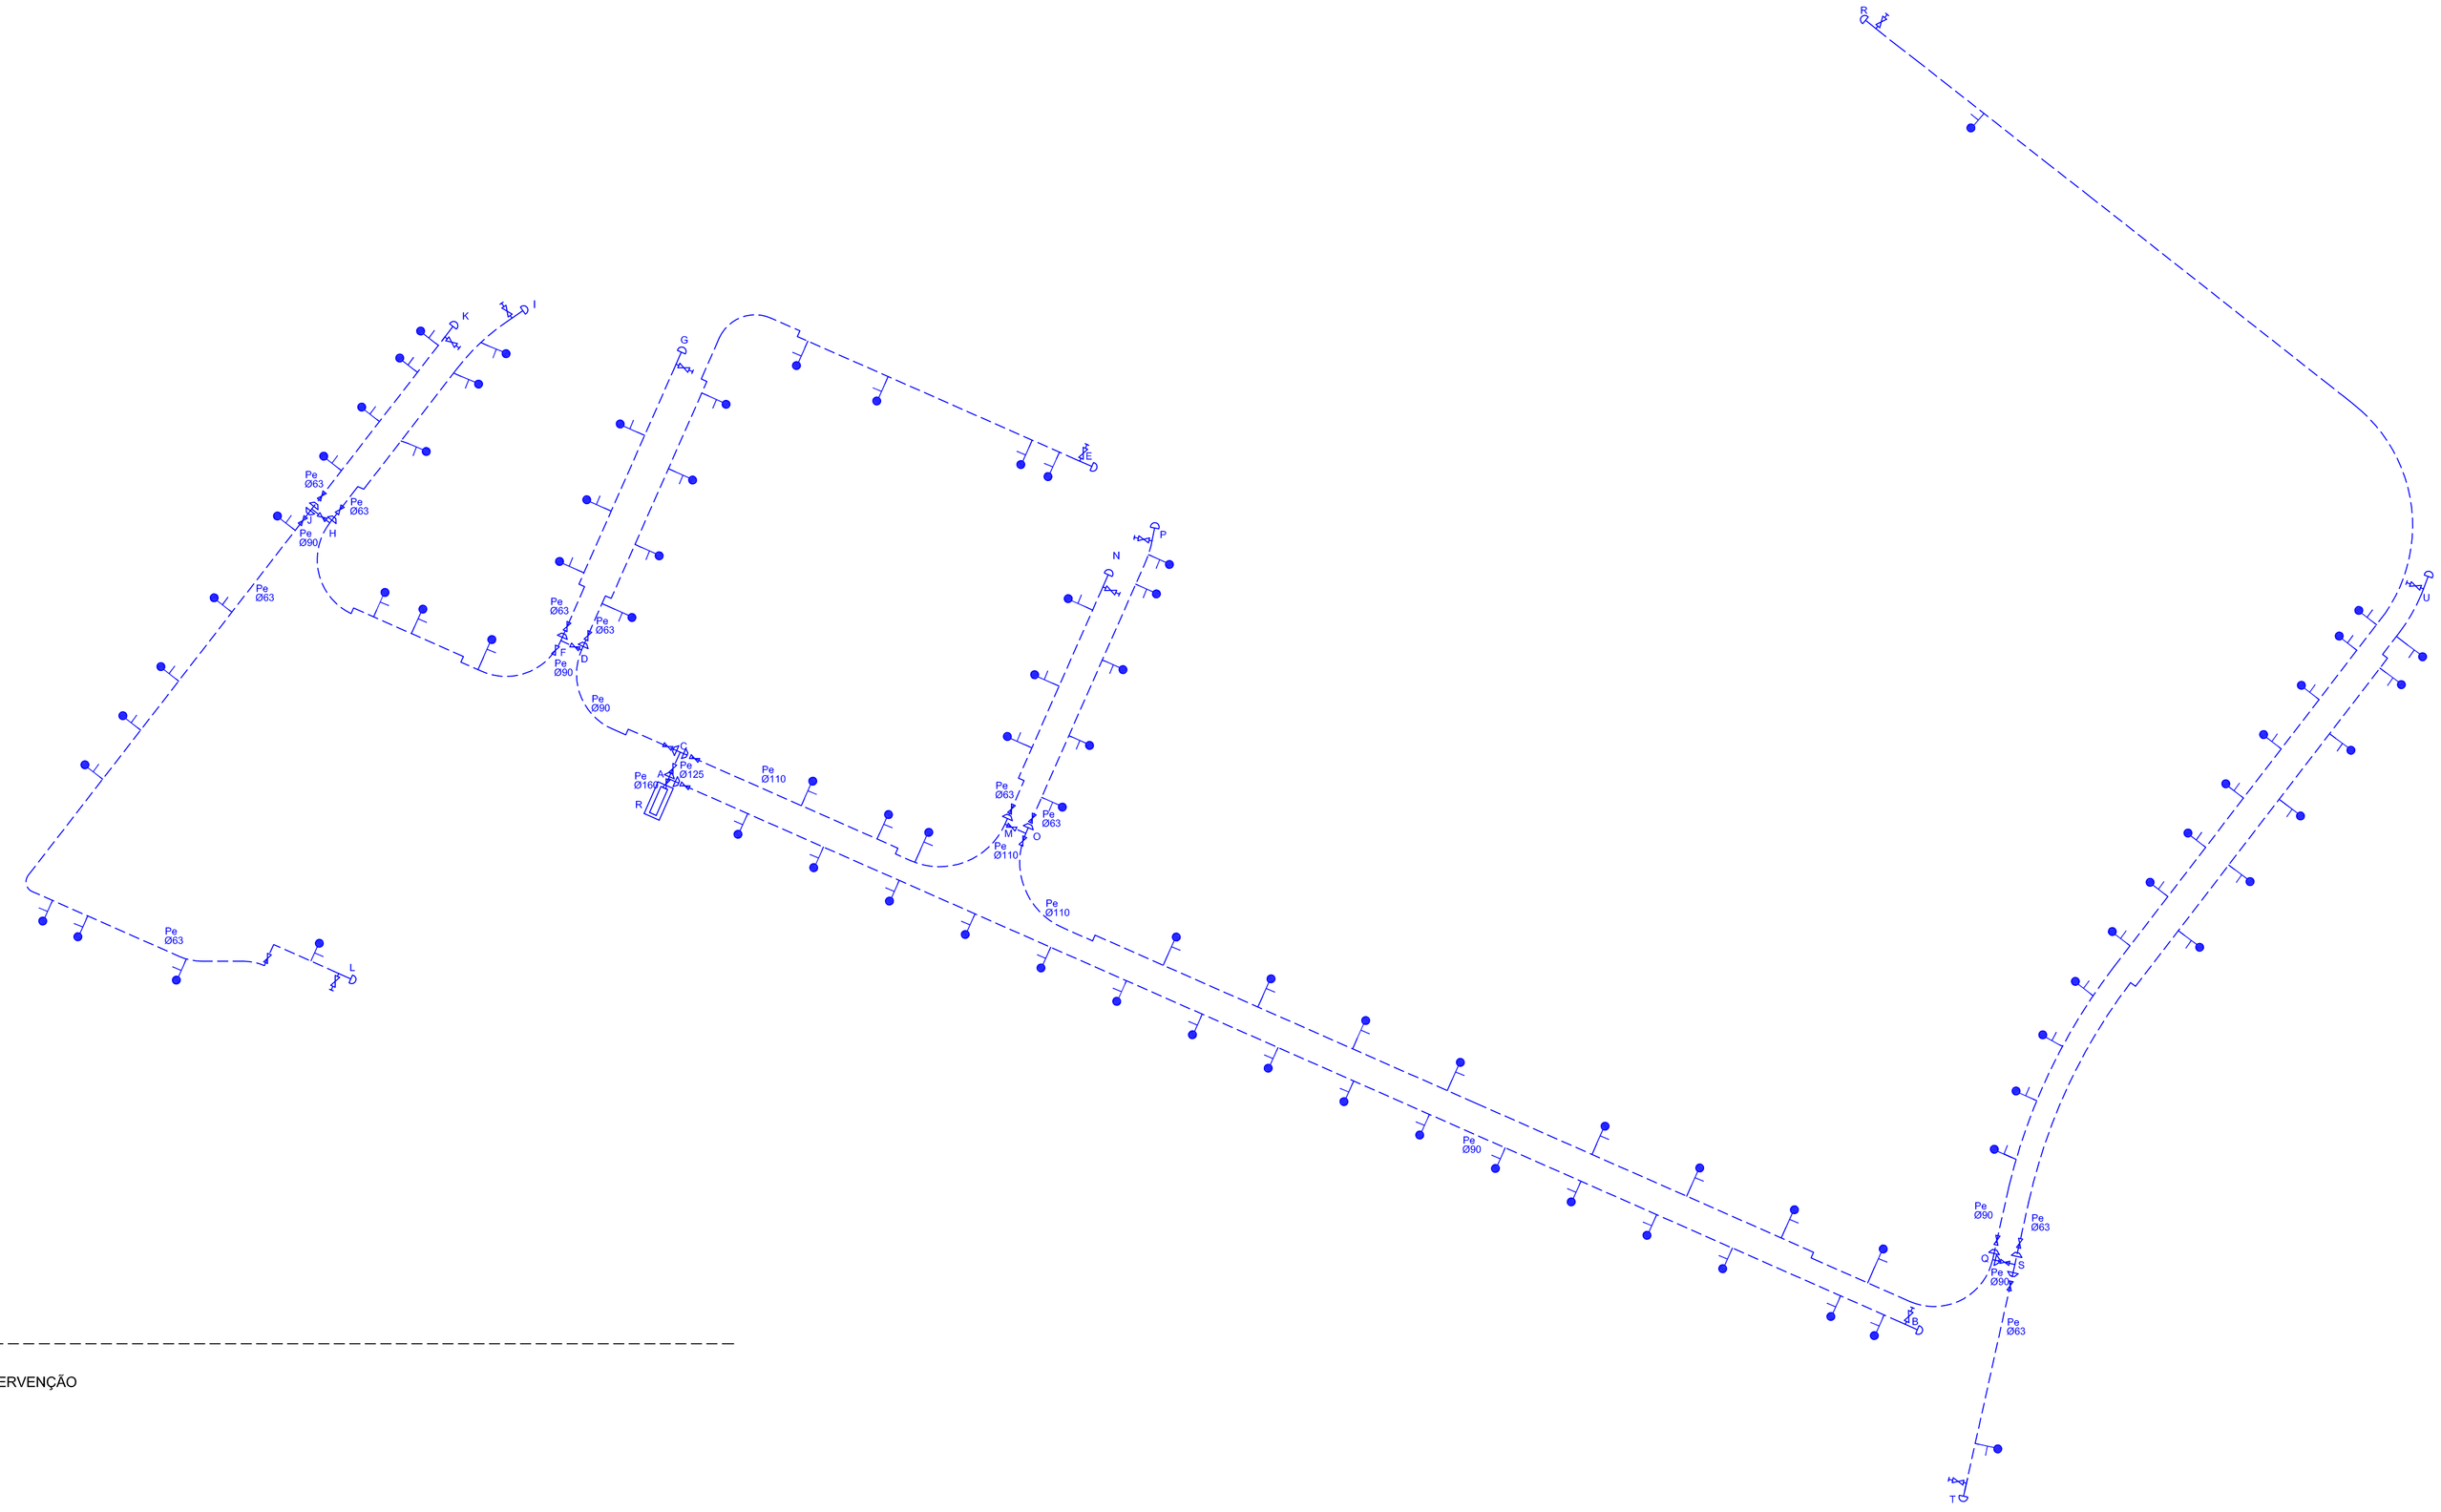

NORTE

LIMITE DA ÁREA DE INTERVENÇÃO

FASE 1

FASE 2

REDE GÁS (PE)

PURGA

TAMPÃO

VÁLVULA

REDUÇÃO

RAMAL DN50

REVISÃO	DESCRIÇÃO DAS ALTERAÇÕES	DATA	APROVADO
A	3.ª ALTERAÇÃO AO PLANO DE PORMENOR DA ZONA INDUSTRIAL DE ARCOS	Setembro 2016	

DONO DE OBRA: CÂMARA MUNICIPAL DE ESTREMOZ

PROJECTO: - LOCAL:

PROJECTO DE ARRUAMENTOS E ARRANJO PAISAGÍSTICO
DA ZONA INDUSTRIAL DE ARCOS

ESPECIALIDADE: INFRAESTRUTURAS DE GÁS

FASE: PROJECTO DE EXECUÇÃO

DESIGNAÇÃO:

REDE DE ABASTECIMENTO DE GÁS
TRAÇADO EM PLANTA

proengel PROJECTOS DE ENGENHARIA E ARQUITECTURA
Estrada Nacional 18, nº 14 - 1º dto, 6200-479 Teixoso
tel. nº 275 921 309 - fax nº 275 921 634
Alameda Roentgen, nº 72 cave/loja nº 1, 1600-757 Lisboa
tel. nº 217 121 080 - fax nº 217 121 081 - geral@proengel.pt

PROJECTOU:	Eng.ª Téc.ª Guida Campos	ESCALAS: 1 / 2000	Nº 03
DESENHOU:	Marco Silva		
COPIOU:	Daniel Felício	DATA: DEZEMBRO 2011	
VERIFICOU:	Eng.º Pedro Martins	ARQUIVOS: P2011-007	SUBSTITUI:
APROVOU:	-	P2011.007.GAS.PE.PL-03_A	SUBST. POR:

ESTE DESENHO NÃO PODE SER REPRODUZIDO OU USADO PARA QUALQUER OUTRO FIM A NÃO SER O AQUI INDICADO, SEM AUTORIZAÇÃO PRÉVIA DO GABINETE PROJECTISTA