


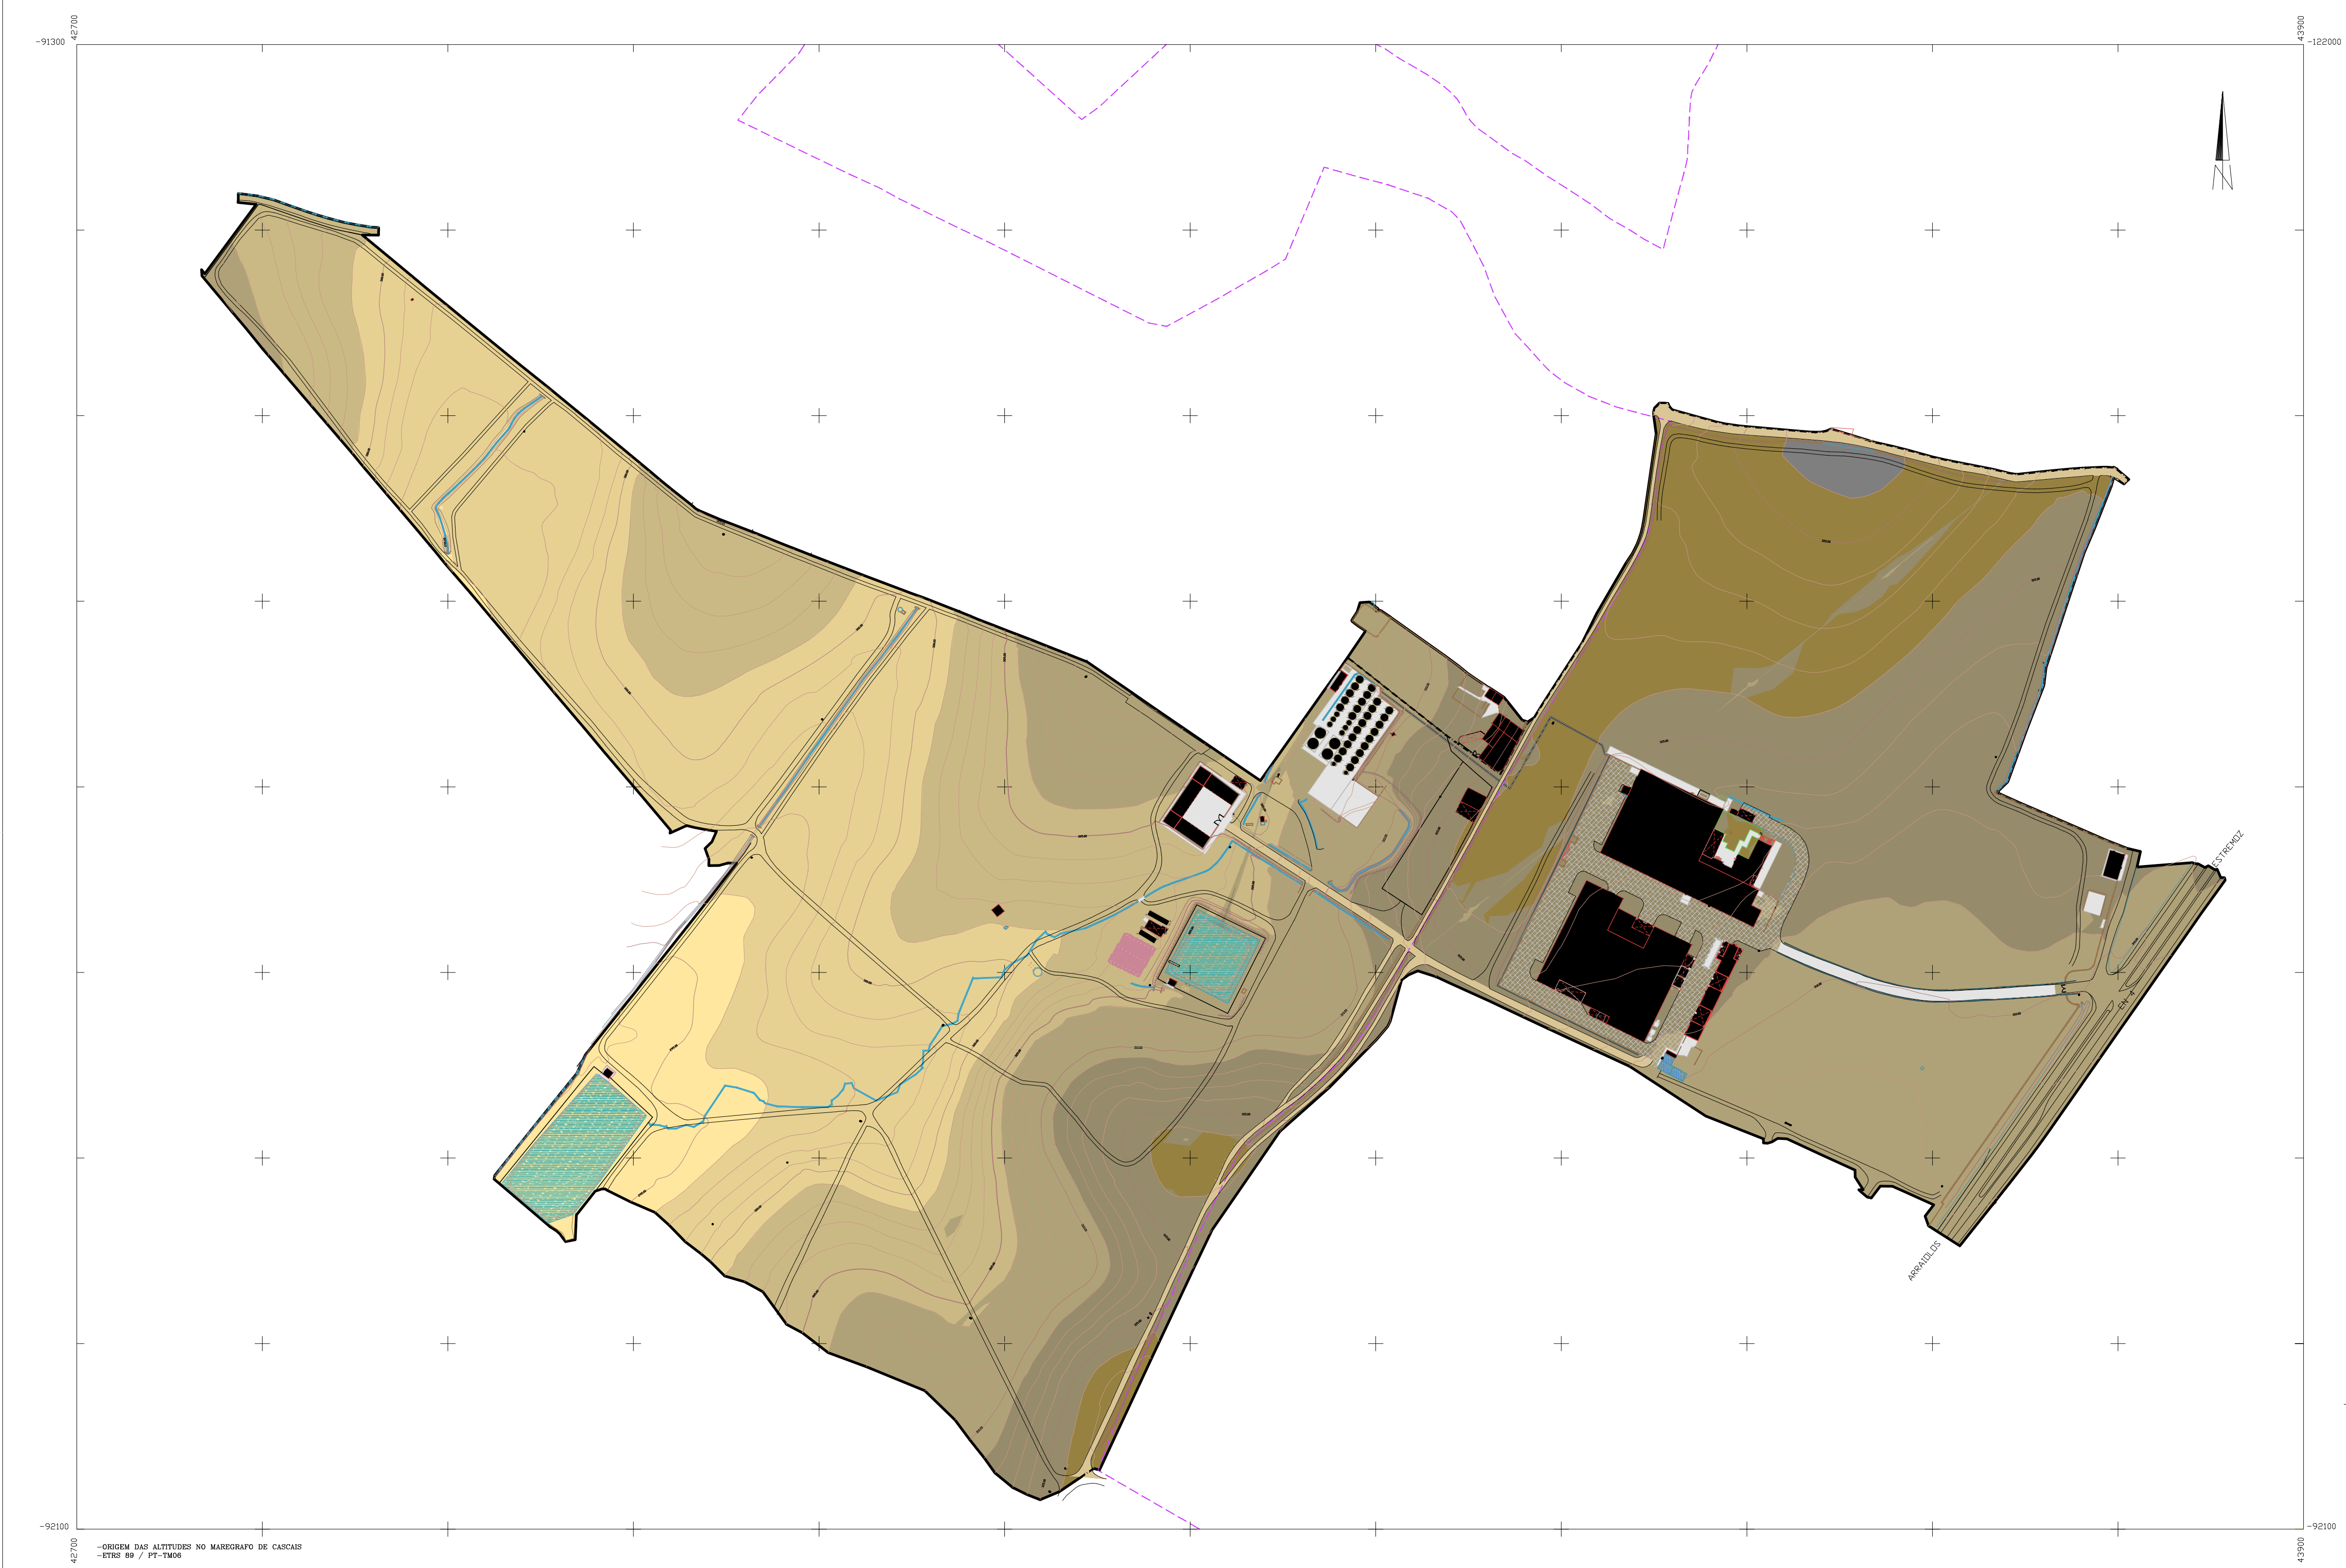

- LIMITE DA ÁREA DO PLANO
- LIMITE DE FREGUESIA
- CAMINHOS E CIRCULAÇÕES
- CAMINHO PÚBLICO
- MUROS
- TALUDES
- CHARCA
- LINHA DE DRENAGEM
- CURVA DE NÍVEL

- EDIFICAÇÕES existentes
- APOIO TÉCNICO
- ETAR e apoios técnicos
- TANQUES
- DEPÓSITOS INOX (silos de vinho)
- CONDUITA de vinho ENTERRADA
- PAVIMENTO IMPERMEÁVEL
- CAÇADA

| ANÁLISE MORFOLÓGICA |                 |                 |
|---------------------|-----------------|-----------------|
| HIPSOMETRIA         |                 |                 |
| n.º                 | Elevação mínima | Elevação máxima |
| 1                   | 291.000         | 296.000         |
| 2                   | 296.000         | 301.000         |
| 3                   | 301.000         | 306.000         |
| 4                   | 306.000         | 311.000         |
| 5                   | 311.000         | 316.000         |
| 6                   | 316.000         | 321.000         |
| 7                   | 321.000         | 326.000         |

REQUERENTE

CÂMARA MUNICIPAL DE ESTREMOZ



DESIGNAÇÃO

PLANO DE INTERVENÇÃO EM ESPAÇO RÚSTICO da "VILA SANTA"



EQUIPA TÉCNICA



J.ica, morgado - 00351962717712 \* nui rodriques - 00351929237029\*  
"morgado.ica@gmail.com" "castro.ica@gmail.com"  
"arquitecturaordenamento doterritorio"

João Barroso

Arquiteto Paisagista

1.966.587.747

joao.barroso@procale.com

DESENHO

PLANTA DE ANÁLISE FISIOMORFOLÓGICA - hipsometria

BASE CARTOGRÁFICA:

IDENTIFICAÇÃO DA ENTIDADE PROPRIETÁRIA DA CARTOGRAFIA - João Portugal Ramos;

IDENTIFICAÇÃO DA ENTIDADE PRODUTORA E DATA DA EDIÇÃO: TOPOCARIS - Engº Galarda, Engº Elsa Mendes 05/05/08 - 1:50.000 de campo abril 2010;

DATA E NÚMERO DE HOMOLOGAÇÃO E ENTIDADE RESPONSÁVEL PELA HOMOLOGAÇÃO: homologação em 2016-10-13, processo nº369, DGT;

SISTEMA DE REFERÊNCIA, DATUM E PROJEÇÃO CARTOGRÁFICA: PT-TM08-ETRS89;

AS ESPECIFICAÇÕES DE EXATIDÃO TEMÁTICA E POSICIONAL: Exatidão posicional: Planimétrica <= 0,10 e Altimétrica <= 0,20m; Exatidão temática: Classificação e Compleção: Garantidos os seguintes valores mínimos: Compleção - erros de omissão e comissão inferiores a 5%; Classificação - erros inferiores a 5%; Topologia - erros inferiores a 5%;

VERSÃO DA CADP 2015; DATA DE PUBLICAÇÃO 31 de Junho 2015 - CONTINENTE, segundo o sistema de georeferenciado PT-TM08-ETRS89;

PRECISÃO POSICIONAL NOMINAL: 0,37m

FASE

PROPOSTA

PROC/ARQ:

2016\_E03

CÓD.VFICH:

0704\_ea 05\_AF-hips

DATA: Novembro 2016

ORIENTAÇÃO



DESENHO Nº

Elemento que Acompanha

ea - 5